


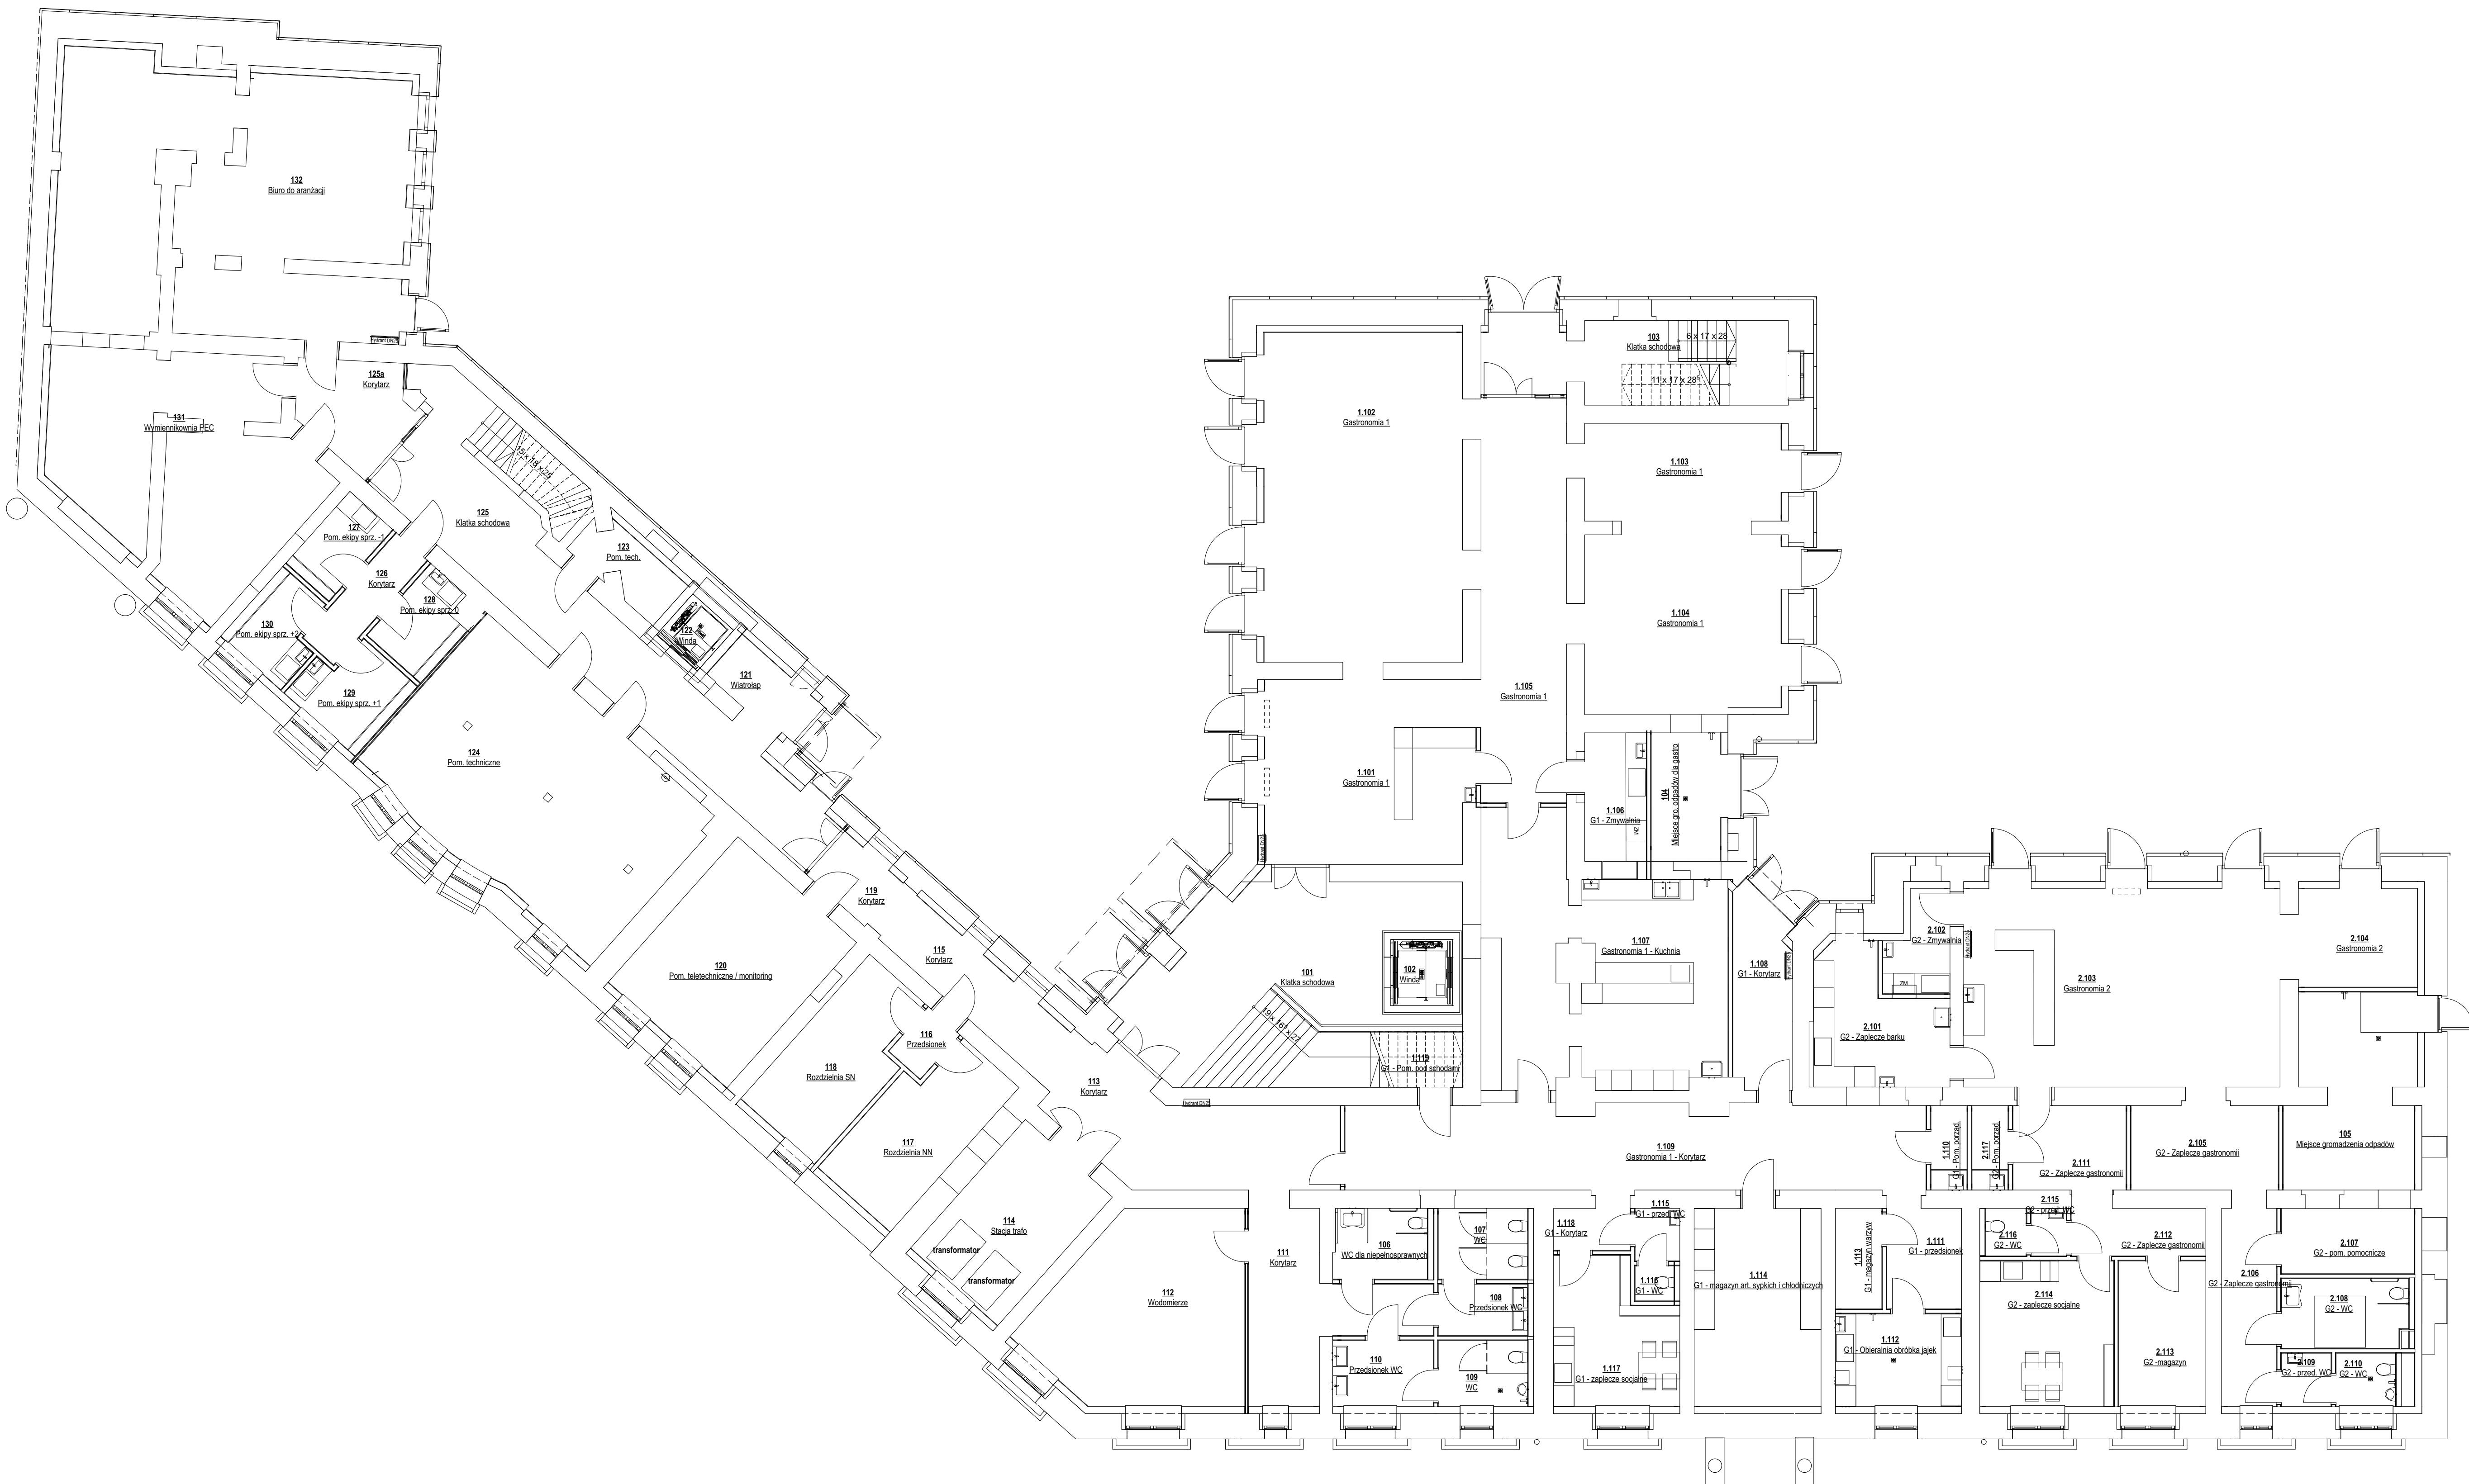

ZESTAWIENIE POMIĘSZCZEŃ I POWIERZCHNI - PIWNICA / PRZYMIEŚCIE							
Nr pom.	Nazwa pom.	Rodzaj posadzki	Kat. steryl wg PN-ISO 9386:1997	Pow. podłogi	Pow. użytkowa	Kubatura netto	
1.101	Gastonomia 1	wg należy	Pow. utyligowa	31,24	31,24	93,72	
1.102	Gastonomia 1	wg należy	Pow. utyligowa	55,91	55,91	167,74	
1.103	Gastonomia 1	wg należy	Pow. utyligowa	16,42	16,42	49,25	
1.104	Gastonomia 1	wg należy	Pow. utyligowa	29,81	29,81	89,44	
1.105	Gastonomia 1	wg należy	Pow. utyligowa	29,57	29,57	88,72	
1.106	G1 - Zmywalnia	wg należy	Pow. utyligowa	6,77	6,77	20,30	
1.107	Gastonomia 1 - Kuchnia	wg należy	Pow. utyligowa	46,52	46,52	139,56	
1.108	G1 - Korytarz	wg należy	Pow. ruchu	8,43	8,43	25,30	
1.109	Gastonomia 1 - Korytarz	wg należy	Pow. ruchu	41,75	41,75	125,24	
1.110	G1 - Pom. porząd.	wg należy	Pow. ruchu	2,59	2,59	7,78	
1.111	G1 - przedsioknik	wg należy	Pow. utyligowa	6,41	6,41	19,24	
1.112	G1 - Obieralnia obróbka zleń	wg należy	Pow. ruchu	9,96	9,96	29,88	
1.113	G1 - magazyn warzyw	wg należy	Pow. utyligowa	3,38	3,38	11,93	
1.114	G1 - magazyn art. sypkich chłodniczych	wg należy	Pow. utyligowa	13,13	13,13	39,40	
1.115	G1 - przed WC	wg należy	Pow. utyligowa	2,00	2,00	5,99	
1.116	G1 - WC	wg należy	Pow. utyligowa	1,15	1,15	3,46	
1.117	G1 - zaplecze sociálne	wg należy	Pow. utyligowa	14,17	14,17	42,52	
1.118	G1 - Korytarz	wg należy	Pow. ruchu	2,73	2,73	8,18	
1.119	G1 - Pom. pod schodami	wg należy	Pow. utyligowa	4,32	4,32	12,95	
2.101	G2 - Zaplecze banku	wg należy	Pow. utyligowa	13,58	13,58	40,68	
2.102	G2 - Zmywalnia	wg należy	Pow. utyligowa	4,78	4,78	14,34	
2.103	Gastonomia 2	wg należy	Pow. utyligowa	53,60	53,60	160,81	
2.104	Gastonomia 2	wg należy	Pow. utyligowa	9,96	9,96	29,89	
2.105	G2 - Zaplecze gastronomii	wg należy	Pow. utyligowa	10,62	10,62	31,86	
2.106	G2 - Zaplecze gastronomii	wg należy	Pow. utyligowa	9,26	9,26	27,77	
2.107	G2 - pom. pomocnicze	wg należy	Pow. utyligowa	7,41	7,41	22,24	
2.108	G2 - WC	wg należy	Pow. utyligowa	7,38	7,38	22,15	
2.109	G2 - przed WC	wg należy	Pow. utyligowa	2,25	2,25	6,74	
2.110	G2 - WC	wg należy	Pow. utyligowa	2,69	2,69	8,07	
2.111	G2 - Zaplecze gastronomii	wg należy	Pow. ruchu	8,15	8,15	24,46	
2.112	G2 - Zaplecze gastronomii	wg należy	Pow. ruchu	5,45	5,45	16,35	
2.113	G2 - magazyn	wg należy	Pow. utyligowa	11,24	11,24	33,72	
2.114	G2 - zaplecze sociálne	wg należy	Pow. utyligowa	16,64	16,64	49,92	
2.115	G2 - przed WC	wg należy	Pow. utyligowa	1,41	1,41	4,24	
2.116	G2 - WC	wg należy	Pow. utyligowa	1,62	1,62	4,87	
2.117	G2 - Pom. porząd.	wg należy	Pow. ruchu	2,59	2,59	7,78	
101	Klatka schodowa	belon zatarty pow.	Pow. utyligowa	41,37	41,37	124,10	
102	Winda	Pow. ruchu	Pow. ruchu	3,51	3,51	10,53	
103	Klatka schodowa	belon zatarty pow.	Pow. ruchu	19,93	19,92	66,69	
104	Miejsce gó odpadów dla gastro	wg należy	Pow. utyligowa	7,61	7,61	22,83	
105	Miejsce gromadzenia odpadów	belon zatarty pow.	Pow. utyligowa	20,15	20,15	60,45	
106	WC dla niepełnosprawnych	belon zatarty pow.	Pow. utyligowa	5,61	5,61	16,82	
107	WC	belon zatarty pow.	Pow. utyligowa	5,38	5,38	16,14	
108	Przedsioknik WC	belon zatarty pow.	Pow. utyligowa	3,91	3,91	11,72	
109	WC	belon zatarty pow.	Pow. utyligowa	5,00	5,00	15,00	
110	Przedsioknik WC	belon zatarty pow.	Pow. utyligowa	5,64	5,64	16,93	
111	Korytarz	belon zatarty pow.	Pow. ruchu	17,03	17,03	51,08	
112	Wodomierz	belon zatarty pow.	Pow. utyligowa	31,11	31,11	93,33	
113	Korytarz	belon zatarty pow.	Pow. ruchu	21,93	21,93	65,79	
114	Stacja trafo	belon zatarty pow.	Pow. utyligowa	17,18	17,18	51,53	
115	Korytarz	belon zatarty pow.	Pow. ruchu	10,18	10,18	30,55	
116	Przedsioknik	belon zatarty pow.	Pow. utyligowa	2,14	2,14	6,42	
117	Rozdzielalnia NN	belon zatarty pow.	Pow. utyligowa	14,77	14,77	44,31	
118	Rozdzielalnia SN	belon zatarty pow.	Pow. ruchu	14,93	14,93	44,49	
119	Korytarz	belon zatarty pow.	Pow. ruchu	16,43	16,43	49,47	
120	Pom. teleinformatyczny / monitoring	belon zatarty pow.	Pow. utyligowa	26,88	26,88	79,45	
121	Wierdup	belon zatarty pow.	Pow. utyligowa	4,37	4,37	13,10	
122	Miejsce	belon zatarty pow.	Pow. utyligowa	2,56	2,56	7,88	
123	Pom. tech.	belon zatarty pow.	Pow. utyligowa	4,49	4,49	13,46	
124	Pom. techniczne	belon zatarty pow.	Pow. utyligowa	5,27	5,27	15,62	
125	Klatka schodowa	belon zatarty pow.	Pow. ruchu	41,29	41,27	123,82	
125a	Korytarz	belon zatarty pow.	Pow. ruchu	8,81	8,81	26,42	
126	Korytarz	belon zatarty pow.	Pow. ruchu	4,92	4,92	14,76	
127	Pom. elekpr. szpr. -1	belon zatarty pow.	Pow. utyligowa	4,69	4,69	14,07	
128	Pom. elekpr. szpr. 0	belon zatarty pow.	Pow. utyligowa	5,33	5,33	16,00	
129	Pom. elekpr. szpr. +1	belon zatarty pow.	Pow. utyligowa	6,67	6,67	20,01	
130	Pom. elekpr. szpr. +2	belon zatarty pow.	Pow. utyligowa	5,53	5,53	16,58	
131	Wymiennikownia PEC	belon zatarty pow.	Pow. utyligowa	42,51	42,51	127,54	
132	Biuro do aranżacji	belon zatarty pow.	Pow. utyligowa	74,20	74,20	222,61	
				1 030,91 m²	1 030,88 m²	3 099,63 m³	

PRZYZIEMIE

genius loci
architekt.

Genius Loci Architekti
ul. Pancerniaków 89a
43 - 220 Bojszowy
info@gl-architekti.pl

inwestor:	Radan Piwna Sp. z o. o., ul. Bojkowska 59/c 44-100 Gliwice
temat:	Przebudowa oraz zmiana sposobu użytkowania poddasza na pomieszczenia biurowe i części piwnic na pomieszczenia gastronomiczne, biurowe i techniczne - ETAP II Przebudowa wnętrza budynku

adres inwestycji:	ul. Hilubka 4, 44-100 Gliwice, dz. nr 296, 297
-------------------	--


opracowanie:	inż. arch. Patryk WALERCZAK	podpis:
--------------	-----------------------------	---------

proj. w spec. A:	mgr inż. arch. Jacek Rypula, nr upr. 22/SLOKK/2014, SL-1659	podpis:
------------------	---	---------

nr rys.: 0.01	nazwa rys.: Projekt - rzut przyziemia	skala: 1:100	rewizja: R00	tom: 1/1 część: 1/1	nr proj.: 20-010	data: grudzień 2021
-------------------------	---	------------------------	------------------------	--	----------------------------	-------------------------------

status projektu/sunko:		wersja informacyjna:		wersja do pozwolenia:		wersja do realizacji:	
plik:	P:\Projekt\20-010 EW TOSZEK Przeb. bud. Gliniec ul. Hubalskiej Projekt PLN20-010 WP PTW01.pln					nr str.	#NaArkZes

plik:	P:\Projekty\20-010_EW_TC3ZEK_Przeb. bud. Gliwice ul. Hubka\05_Projekt_PUN\20-010_WP_PTW01.pln	nr str.	4	ArkZes
-------	---	---------	---	--------

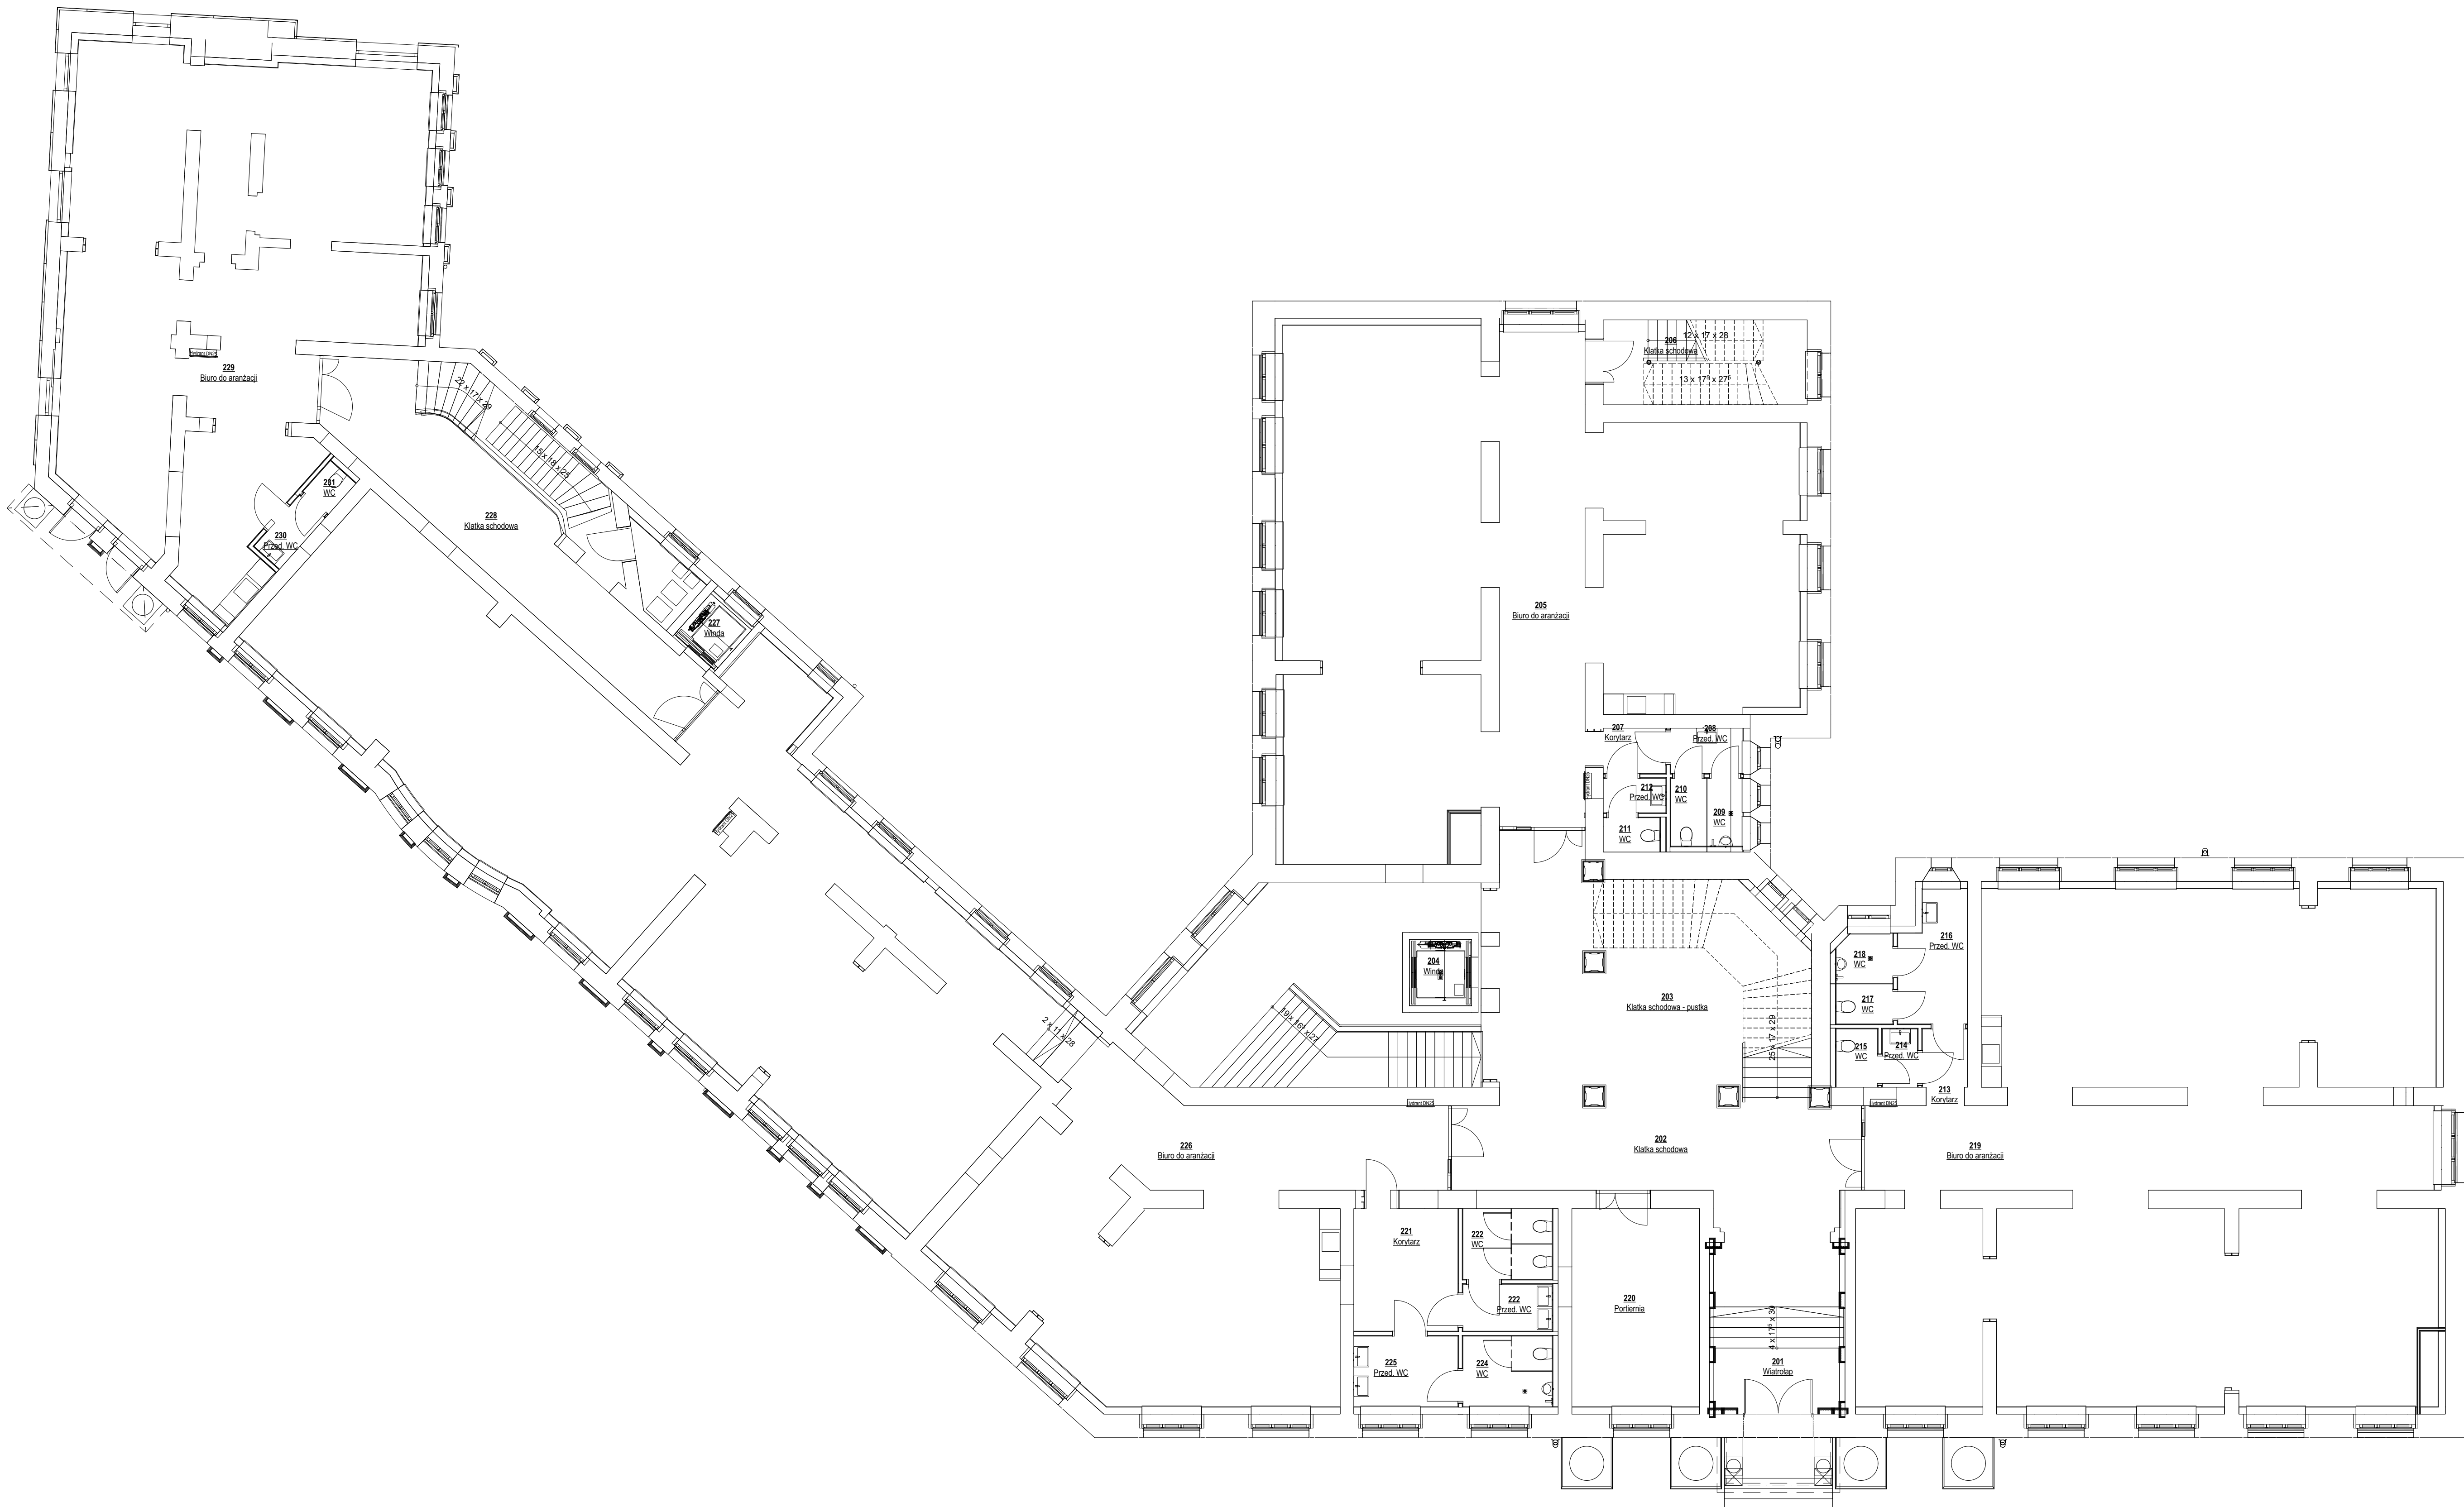

PARTER

ZESTAWIENIE POMIESZCZEN I POWIERZCHNI - PARTER						
Nr pom.	Nazwa pom.	Rodzaj posadzki	Kat. strefy wg PN-ISO 9836:1997	Pow. podłogi	Pow. użytkowa	Kubatura netto
201	Wiatrołap	płytki ceramiczne	Pow. ruchu	18,03	18,03	57,70
202	Klatka schodowa	płytki ceramiczne	Pow. ruchu	70,34	70,34	225,06
203	Klatka schodowa - pustka	płytki ceramiczne	Pow. ruchu	15,26	15,26	48,84
204	Winda		Pow. ruchu	3,51	3,51	10,53
205	Biurowo do aranżacji	wg najemcy	Pow. usługowa	178,05	178,05	568,76
206	Klatka schodowa	płytki ceramiczne	Pow. ruchu	8,86	8,86	28,34
207	Korytarz	wg najemcy	Pow. usługowa	2,41	2,41	7,72
208	Przed. WC	wg najemcy	Pow. usługowa	2,77	2,77	8,88
209	WC	wg najemcy	Pow. usługowa	1,98	1,98	6,33
210	WC	wg najemcy	Pow. usługowa	1,88	1,88	6,00
211	WC	wg najemcy	Pow. usługowa	1,65	1,65	5,29
212	Przed. WC	wg najemcy	Pow. usługowa	1,83	1,83	5,85
213	Korytarz	wg najemcy	Pow. usługowa	2,24	2,24	7,15
214	Przed. WC	wg najemcy	Pow. usługowa	1,73	1,73	5,55
215	WC	wg najemcy	Pow. usługowa	2,04	2,04	6,52
216	Przed. WC	wg najemcy	Pow. usługowa	7,09	7,09	22,69
217	WC	wg najemcy	Pow. usługowa	1,92	1,92	6,15
218	WC	wg najemcy	Pow. usługowa	2,32	2,32	7,42
219	Biurowo do aranżacji	wg najemcy	Pow. usługowa	216,63	216,63	693,10
220	Portiernia	płytki ceramiczne	Pow. usługowa	21,58	21,58	69,05
221	Korytarz	wg najemcy	Pow. usługowa	10,87	10,87	34,78
222	Przed. WC	wg najemcy	Pow. usługowa	3,56	3,56	11,38
222	WC	wg najemcy	Pow. usługowa	5,37	5,37	17,17
224	WC	wg najemcy	Pow. usługowa	5,37	5,37	17,17
225	Przed. WC	wg najemcy	Pow. usługowa	6,26	6,26	20,04
226	Biurowo do aranżacji	wg najemcy	Pow. usługowa	278,20	278,20	890,17
227	Winda		Pow. ruchu	2,56	2,56	7,68
228	Klatka schodowa	płytki ceramiczne	Pow. ruchu	39,62	39,62	127,42
229	Biurowo do aranżacji	wg najemcy	Pow. usługowa	122,57	122,57	392,22
230	Przed. WC	wg najemcy	Pow. usługowa	2,00	2,00	6,40
231	WC	wg najemcy	Pow. usługowa	1,20	1,20	3,84
				1 039,89 m²	1 039,88 m²	3 326,21 m³

Planu schodów niebrano. Wykorzystano: kopowanie i odczytywanie dokumentacji bez zgody projektanta zabudowy. Projektant nieodpowiada za jej zgodność z rzeczywistością.

genius loci
architekci

Genius Loci Architekci
ul. Parcemniańskich 8/8a
43 - 220 Bojszowy
info@gl-architekci.pl

Investor:
Radan Piwna Sp. z o.o., ul. Bojkowska 59/c 44-100 Gliwice

Temat:
Przebudowa oraz zmiana sposobu użytkowania poddasza na pomieszczenia biurowe i części piwnic na pomieszczenia gastronomiczne, biurowe i techniczne - ETAP II Przebudowa wnętrza budynku

adres inwestycji:
ul. Hłubka 4, 44-100 Gliwice, dz. nr 296, 297

faza / znak:
PROJEKT ARCHITEKTONICZNY BUDOWLANY / PA B

opracowanie:
inż. arch. Patryk WALTERCZAK

proj. w spec. A:
mgr inż. arch. Jacek Rypula, nr upr. 22/SŁOKK/2014, SL-1659

opracowanie:
inż. arch. Patryk WALTERCZAK

proj. w spec. A:
mgr inż. arch. Joanna KORBEL, nr upr. 776/01, SL-1064

pr. rys.:
0.02

nazwa rys.:
Projekt - rzut parteru

skala:
1:100
1:1

nowe rys.:
R00

tom:
1/1

nr proj.:
20-010

data:
grudzień 2021

status projektu: rysunek

wersja informacyjna: ☐

wersja do pozwolenia: ☒

wersja do realizacji: ☐

plik:

P:\Projekty\20-010 [PA] WALTERCZAK - Projekt - rzut parteru - 20-010 [PA] WALTERCZAK

nr dz.:
#20-010-2021

I PIETRO

ZESTAWIENIE POMIESZCZEŃ I POWIERZCHNI - I PIĘTRO						
Nr pom.	Nazwa pom.	Rodzaj posadzki	Kat. strefy wg PN-ISO 9386:1997	Pow. podłogi	Pow. użytkowa	Kubatura netto
301	Kliska schodowa	pyłki ceramiczne	Pow. nczu	71,20	71,20	22,88
302	Winda	Pow. nczu	Pow. nczu	3,51	3,51	10,53
303	Biuro do aranżacji	wg. niniejszy	Pow. usługowa	176,66	176,66	565,29
304	Kliska schodowa	pyłki ceramiczne	Pow. nczu	9,06	9,05	28,98
305	Korytarz	wg. niniejszy	Pow. usługowa	2,47	2,47	7,89
306	Przed. WC	wg. niniejszy	Pow. usługowa	5,04	5,04	16,12
307	WC	wg. niniejszy	Pow. usługowa	1,37	1,37	4,37
308	WC	wg. niniejszy	Pow. usługowa	1,37	1,37	4,37
309	WC	wg. niniejszy	Pow. usługowa	1,68	1,68	5,38
310	Przed. WC	wg. niniejszy	Pow. usługowa	2,66	2,66	8,50
311	Korytarz	wg. niniejszy	Pow. usługowa	2,75	2,75	8,81
312	Przed. WC	wg. niniejszy	Pow. usługowa	1,70	1,70	5,44
313	WC	wg. niniejszy	Pow. usługowa	2,18	2,16	6,91
314	WC	wg. niniejszy	Pow. usługowa	2,10	2,10	6,71
315	WC	wg. niniejszy	Pow. usługowa	2,45	2,45	7,85
316	Kliska schodowa	pyłki ceramiczne	Pow. nczu	5,64	5,64	18,03
317	Przed. WC	wg. niniejszy	Pow. usługowa	8,17	8,17	25,89
318	Biuro - sala historyczna	wg. niniejszy	Pow. usługowa	50,27	49,59	159,71
319	Biuro do aranżacji	wg. niniejszy	Pow. usługowa	136,91	136,91	438,11
319	Biuro - sala historyczna	wg. niniejszy	Pow. usługowa	64,71	64,71	206,73
319	WC	wg. niniejszy	Pow. usługowa	2,85	2,85	9,12
320	WC	wg. niniejszy	Pow. usługowa	7,89	7,89	25,26
321	WC	wg. niniejszy	Pow. usługowa	6,68	6,68	21,38
322	Przed. WC	wg. niniejszy	Pow. usługowa	5,92	5,92	18,96
323	Przed. WC	wg. niniejszy	Pow. usługowa	4,17	4,17	13,35
324	Korytarz	wg. niniejszy	Pow. usługowa	6,54	6,54	20,93
325	Biuro do aranżacji	wg. niniejszy	Pow. usługowa	142,12	142,12	454,78
326	Biuro do aranżacji	wg. niniejszy	Pow. usługowa	168,56	168,56	530,97
327	Przed. WC	wg. niniejszy	Pow. usługowa	2,03	2,03	6,07
328	Przed. WC	wg. niniejszy	Pow. usługowa	2,86	2,86	9,58
329	WC	wg. niniejszy	Pow. usługowa	1,34	1,34	4,30
330	WC	wg. niniejszy	Pow. usługowa	2,37	2,37	7,58
331	Winda	Pow. nczu	Pow. nczu	2,56	2,56	7,78
332	Kliska schodowa	pyłki ceramiczne	Pow. nczu	39,99	39,99	126,94
333	Biuro do adaptacji	wg. niniejszy	Pow. usługowa	127,88	127,88	400,19
				1 073,65	1 072,96	3 432,61

Prawa autorskie zastrzeżone. Wykorzystywanie, kopiowanie i rozpowszechnianie dokumentacji bez zgody projektanta zabronione. Projektant zastrzega sobie prawo wprowadzania zmian.

genius loci
architekci.

Genius Loci Architekci
ul. Pancerniaków 89a
43 - 220 Bojszowy
info@gl-architekci.pl

inwestor:	Radan Piwna Sp. z o. o., ul. Bojkowska 59/c 44-100 Gliwice
-----------	--

temat: **Przebudowa oraz zmiana sposobu użytkowania poddasza na pomieszczenia biurowe i części piwnic na pomieszczenia gastronomiczne, biurowe i techniczne - ETAP III Przebudowa wewnątrz budynku**

adres inwestycji:	ul. Hilubka 4, 44-100 Gliwice, dz. nr 296, 297
-------------------	--

opracowanie:	inż. arch. Patryk WALERCZAK	podpis:
--------------	-----------------------------	---------

total income, \$	100,000,000	100,000,000


spr. w spec. A:	mgr inż. arch. Joanna KORBEL, nr upr. 776/01, SL-1064	podpis:
-----------------	---	---------

nr rys.:	nazwa rys.:	skala:	rewizja:	tom:	nr proj.:	data:
0-00	Projekt - rzut I pietra	1:100	R00	1/1	20-010	grudzień

0.03				0.03	2021
------	--	--	--	------	------

wersja informacyjna:		wersja do pozwolenia:		wersja do realizacji:		
plik:		P:\Projekty\20-010_EWTOSZEK Przeb. bud. Główna ul. Hubka\05_Projekt PLN\20-010_WP_PTW01.dgn			nr str. #N/A;KZ	

II PIĘTRO

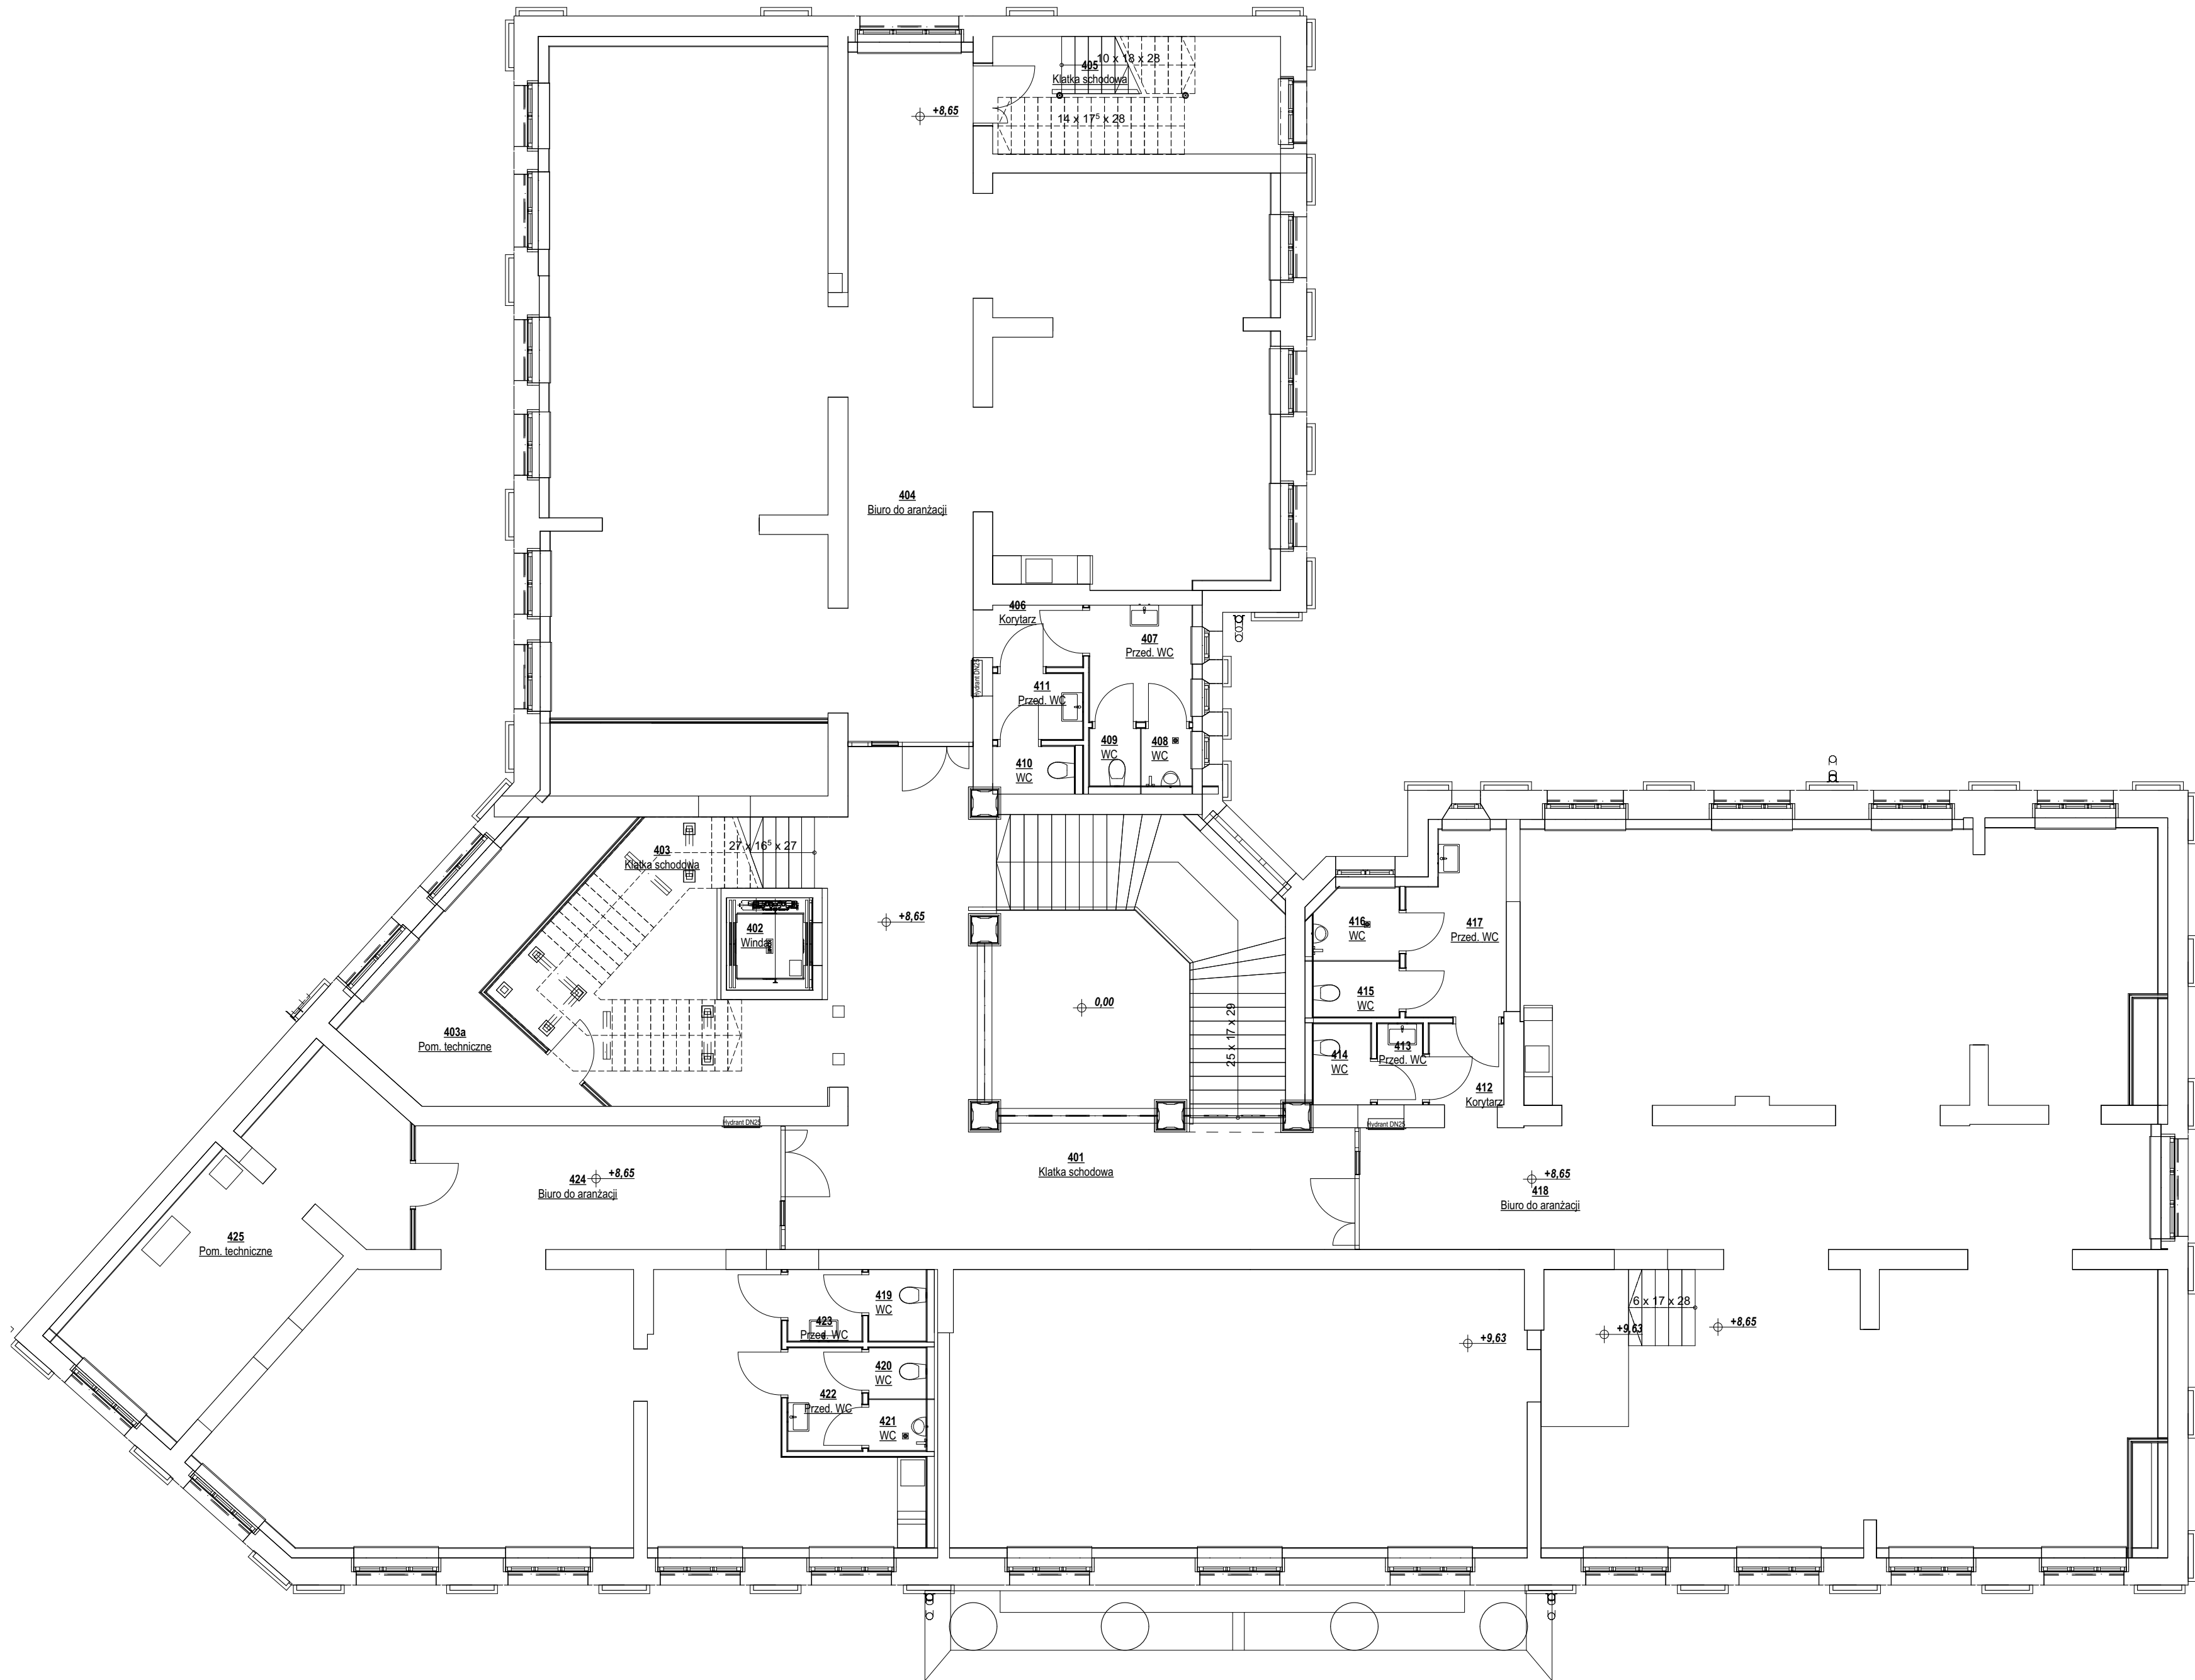

ZESTAWIENIE POMIESZCZEN I POWIERZCHNI - II PIĘTRO						
Nr pom.	Nazwa pom.	Rodzaj posadzki	Kat. strefy wg PN-ISO 9836:1997	Pow. podłogi	Pow. użytkowa	Kubatura netto
401	Klatka schodowa	plytki ceramiczne	Pow. ruchu	63,36	63,36	202,77
402	Winda		Pow. ruchu	3,51	3,51	10,53
403	Klatka schodowa	plytki ceramiczne	Pow. ruchu	13,13	13,04	124,51
403a	Pom. techniczne	plytki ceramiczne	Pow. ruchu	16,99	16,99	161,13
404	Biuro do aranżacji	wg najemcy	Pow. usługowa	173,07	173,07	553,63
405	Klatka schodowa	plytki ceramiczne	Pow. ruchu	9,05	9,04	28,94
406	Korytarz	wg najemcy	Pow. usługowa	2,44	2,44	7,80
407	Przed. WC	wg najemcy	Pow. usługowa	5,26	5,26	16,82
408	WC	wg najemcy	Pow. usługowa	1,28	1,28	4,09
409	WC	wg najemcy	Pow. usługowa	1,28	1,28	4,09
410	WC	wg najemcy	Pow. usługowa	1,67	1,67	5,36
411	Przed. WC	wg najemcy	Pow. usługowa	2,61	2,61	8,34
412	Korytarz	wg najemcy	Pow. usługowa	2,66	2,66	8,51
413	Przed. WC	wg najemcy	Pow. usługowa	1,60	1,60	5,11
414	WC	wg najemcy	Pow. usługowa	2,04	2,04	6,53
415	WC	wg najemcy	Pow. usługowa	2,10	2,10	6,71
416	WC	wg najemcy	Pow. usługowa	2,62	2,62	8,40
417	Przed. WC	wg najemcy	Pow. usługowa	7,45	7,45	23,86
418	Biuro do aranżacji	wg najemcy	Pow. usługowa	267,22	267,22	855,10
419	WC	wg najemcy	Pow. usługowa	1,80	1,80	5,76
420	WC	wg najemcy	Pow. usługowa	1,20	1,20	3,84
421	WC	wg najemcy	Pow. usługowa	1,20	1,20	3,84
422	Przed. WC	wg najemcy	Pow. usługowa	3,33	3,33	10,66
423	Przed. WC	wg najemcy	Pow. usługowa	2,32	2,32	7,44
424	Biuro do aranżacji	wg najemcy	Pow. usługowa	88,56	88,56	283,41

genius lociarchitekci.

ul. Pancerniaków 8/8a
43 - 220 Bojszowy
info@gl-architekci.pl

Investor:

Radan Piwna Sp. z o. o., ul. Bojkowska 59/c 44-100 Gliwice

temat:

Przebudowa oraz zmiana sposobu użytkowania poddasza na pomieszczenia biurowe i części piwnic na pomieszczenia gastronomiczne, biurowe i techniczne - ETAP II Przebudowa wnętrza budynku

adres inwestycji:

ul. Hubka 4, 44-100 Gliwice, dz. nr 296, 297

faza / znak:

PROJEKT ARCHITEKTONICZNY BUDOWLANY / PA B

opracowanie:

inż. arch. Patryk WALTERCZAK

podpis:

proj. w spec. A:

mgr inż. arch. Jacek Rypula, nr upr. 22/SŁOKK/2014, SL-1659

podpis:

opr. w spec. A:

mgr inż. arch. Joanna KORBEL, nr upr. 776/01, SL-1064

podpis:

pr. rys.:

nazwa rys.: 0.04 Projekt - rzut II piętra/dachu

skala: 1:100

nowsza: R00

tom: 1/1

część: 1/1

nr proj.: 20-010

data: grudzień 2021

status projektu/rysunku:

wersja informacyjna:

wersja do pozwolenia:


wersja do realizacji:

plik:

P:\Projekty\20-010 [PA] WALTERCZAK - Prace bud. Gliwice ul. Hubka\05 Projekt PL\20-010_WP_P1W01.dwg

nr dz. 43N/A/24/Zg34

PODDASZE

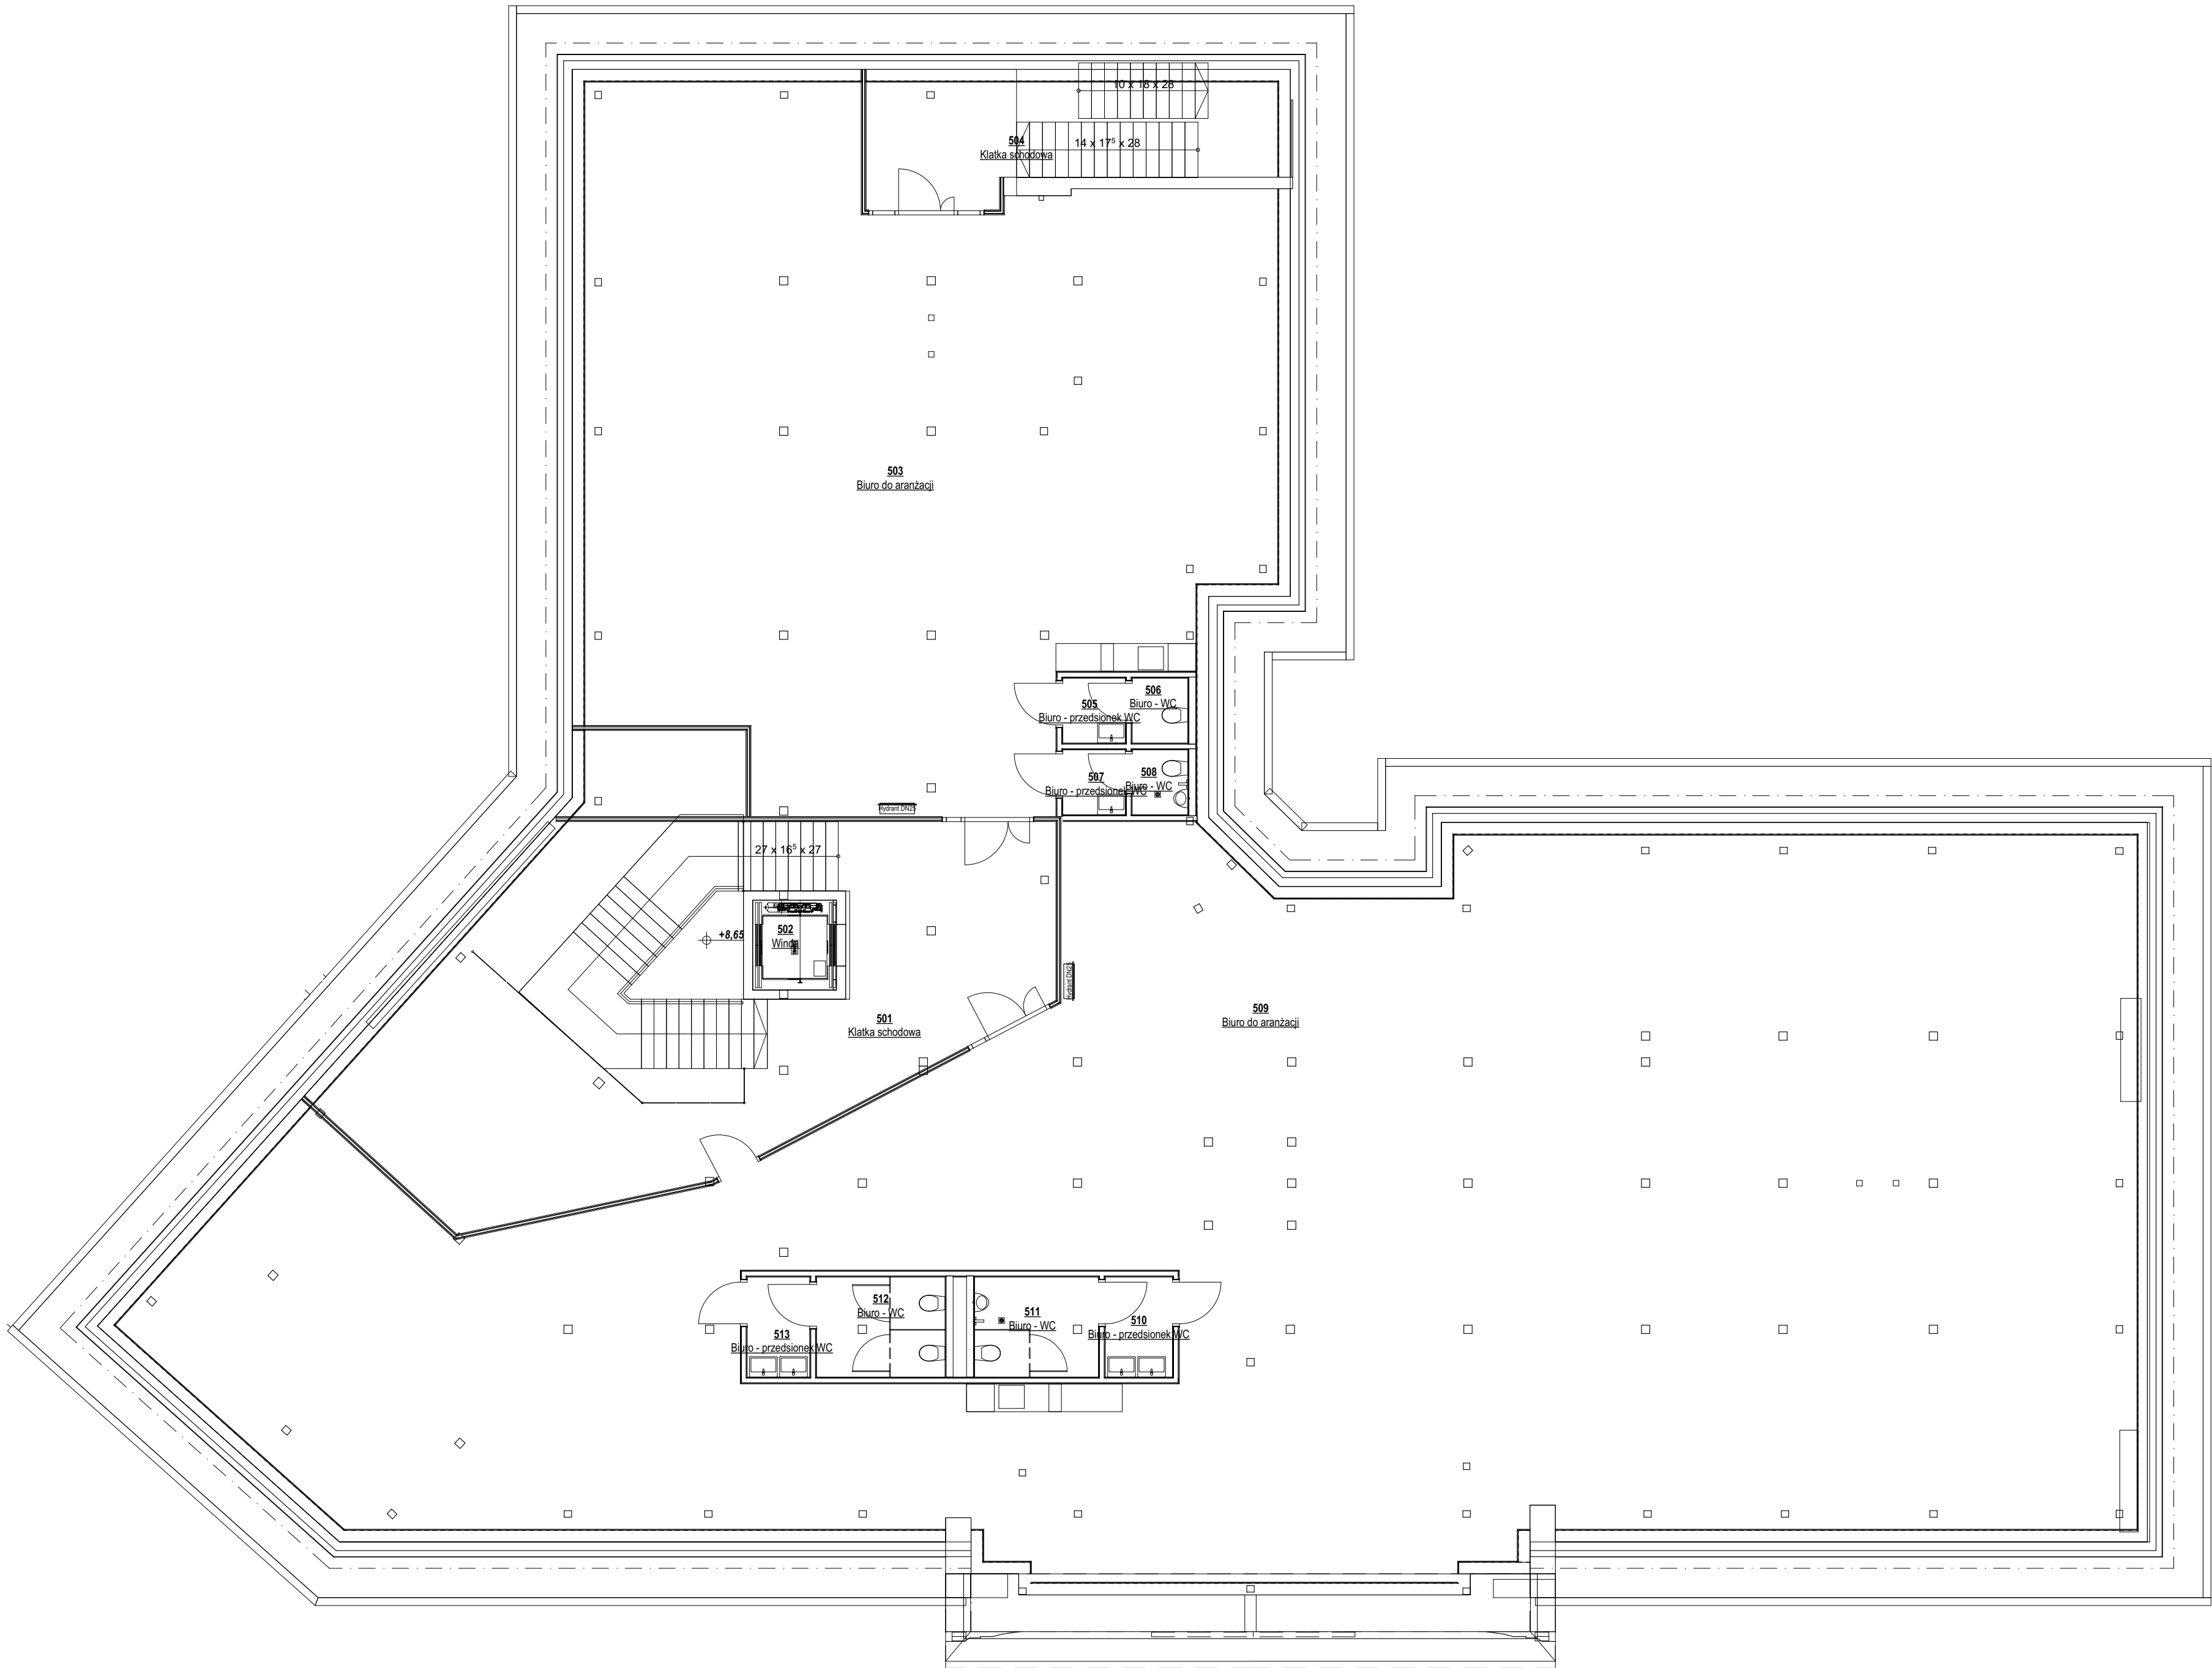

ZESTAWIENIE POMIESZCZEN I POWIERZCHNI - PODDASZE						
Nr pom.	Nazwa pom.	Rodzaj posadzki	Kat. strefy wg PN-ISO 9836:1997	Pow. podłogi	Pow. użytkowa	Kubatura netto
501	Klatka schodowa	plytki ceramiczne	Pow. ruchu	78,19	74,97	346,05
502	Winda	plytki ceramiczne	Pow. ruchu	3,51	3,51	10,53
503	Biuro do aranżacji	plytki ceramiczne	Pow. usługowa	189,47	174,59	736,77
504	Klatka schodowa	plytki ceramiczne	Pow. ruchu	15,12	15,12	48,35
505	Biuro - przedśrodek WC	plytki ceramiczne	Pow. usługowa	7,97	7,97	7,67
506	Biuro - WC	plytki ceramiczne	Pow. usługowa	3,54	3,54	8,44
507	Biuro - przedśrodek WC	plytki ceramiczne	Pow. usługowa	1,89	1,89	9,50
508	Biuro - WC	plytki ceramiczne	Pow. usługowa	1,68	1,68	8,44
509	Biuro do aranżacji	plytki ceramiczne	Pow. usługowa	486,13	441,28	1 832,50
510	Biuro - przedśrodek WC	plytki ceramiczne	Pow. usługowa	19,65	19,50	15,74
511	Biuro - WC	plytki ceramiczne	Pow. usługowa	5,78	5,75	28,88
512	Biuro - WC	plytki ceramiczne	Pow. usługowa	9,23	9,20	29,96
513	Biuro - przedśrodek WC	plytki ceramiczne	Pow. usługowa	2,92	2,92	14,37
				825,27 m²	761,91 m²	3 097,20 m³

genius lociarchitekci.

Genius Loci Architekci
ul. Parcemniaków 85a
43 - 220 Bojszowy
info@gl-architekci.pl

Investor:

Radan Piwna Sp. z o. o., ul. Bojkowska 59/c 44-100 Gliwice

temat:

Przebudowa oraz zmiana sposobu użytkowania poddasza na pomieszczenia biurowe i części piwnic na pomieszczenia gastronomiczne, biurowe i techniczne - ETAP II Przebudowa wnętrz budynku

adres inwestycji:

ul. Hłubka 4, 44-100 Gliwice, dz. nr 296, 297

faza / znak:

PROJEKT ARCHITEKTONICZNY BUDOWLANY / PA B

opracowanie:

inż. arch. Patryk WALERCZAK

podpis:

proj. w spec. A:

mgr inż. arch. Jacek Rypula, nr upr. 22/SŁOKX/2014, SL-1659

podpis:

isp. w spec. A:

mgr inż. arch. Joanna KORBEL, nr upr. 776/01, SL-1064

podpis:

pr. rys.:

0.05

nazwa rys.:

Projekt - rzut poddasza

skala:

1:100

nowosz.:

R00

tom:

1/1

ciężkość:

1/1

nr proj.:

20-010

data:

grudzień 2021

status projektu/rysunku:

wersja informacyjna:

wersja do pozwolenia:

wersja do realizacji:

plik:

P:\projekty\20-010_EIA_TOSSEN_Pozost_tekst_Gliwice_44_Hłubka\05_Projekt_PAN\20-010_WP_P1W01.dwg

nr dzr.:

#N/A\KZ\2021