


Pawilon

Nr	Nazwa	Pow.
U	Usługa	140.01 m ²
		140.01 m ²
		140.01 m ²
Suma ogólna:		140.01 m ²

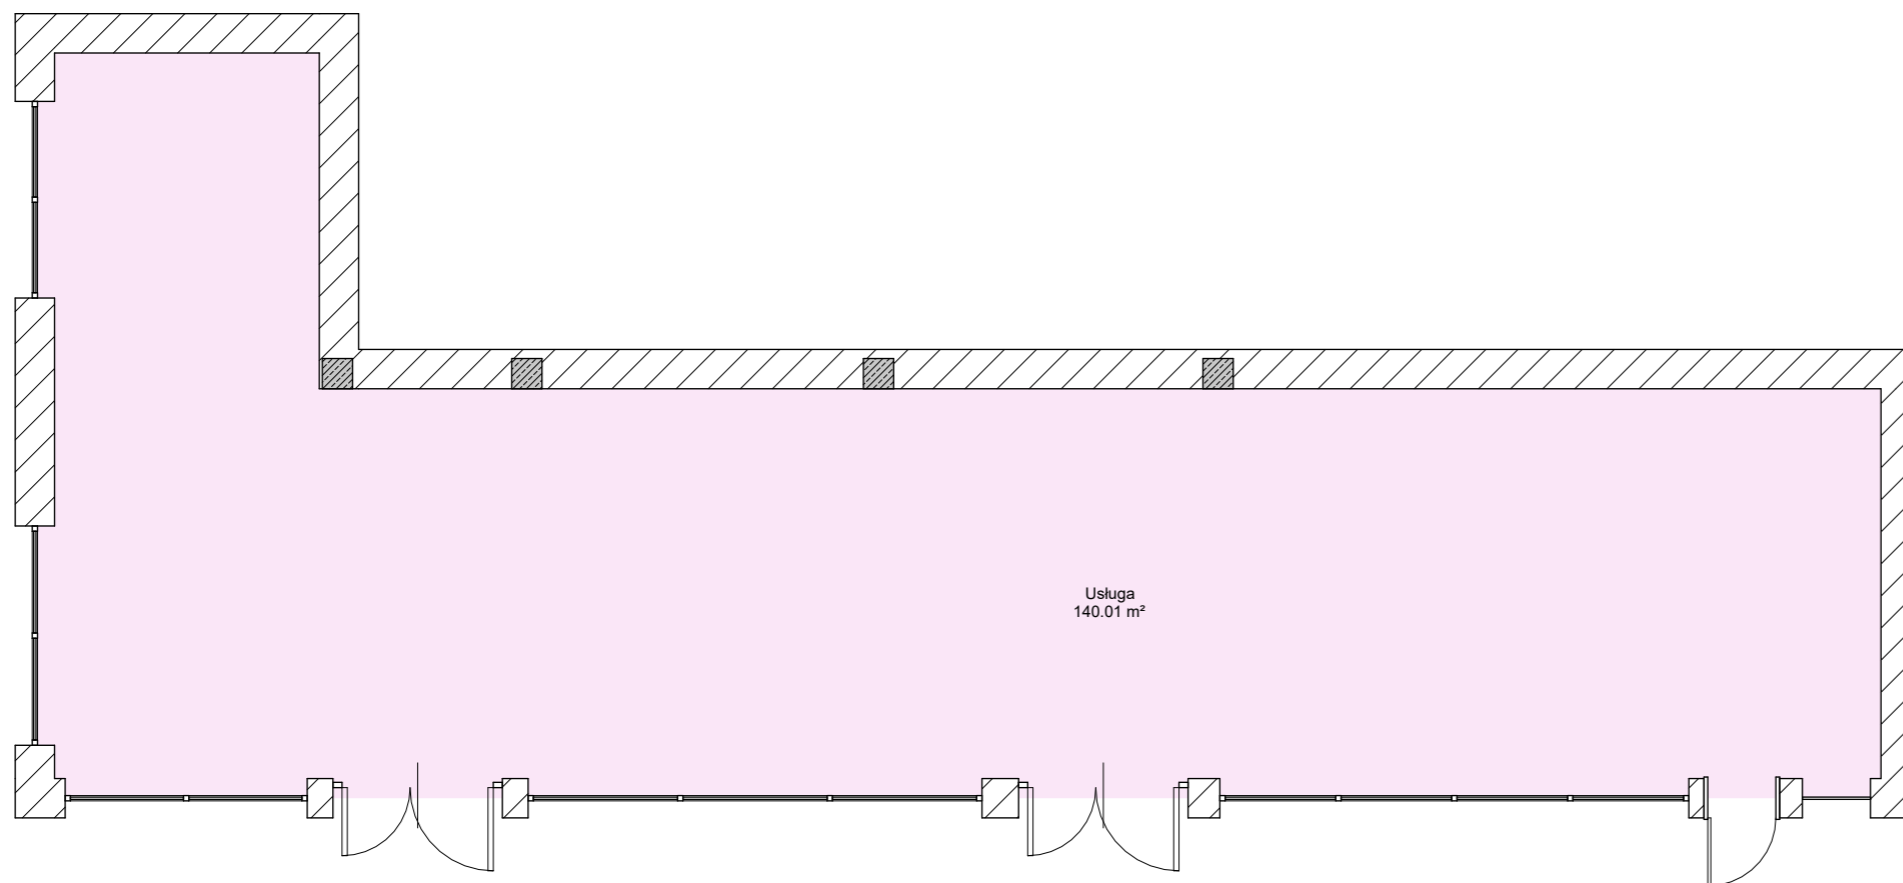

NOVA PROJEKT Tomasz
 Katowice, ul. Zabrska 14/11,
 T: (32)2094995; E: biuro@nova-
 projekt.pl
 www.nova-
 projekt.pl

nazwa
i adres
inwestycji:

DOM POWSTAŃCA ŚLĄSKIEGO
 DOM POWSTAŃCA ŚLĄSKIEGO W KATOWICACH
 PRZEBUDOWA WRAZ ZE ZMIANĄ SPOSOBY UŻYTKOWANIA
 NA CELE BIUROWE I USŁUGOWE KOMPLEKSU DOMU
 POWSTAŃCA

UL. JANA MATEJKI 3
 40-077 KATOWICE

rysunek: **Rzut Pawilon**

branża:	Architektura	etap:	Karta Pomieszczeń
zespół:	imię i nazwisko	nr upr.	podpis
projektant:	mgr inż. arch. Tomasz Korek 682/01		
sprawdzający:	mgr inż. arch. Jacek Dohn 684/01		
opracował:	mgr inż. arch. Adam Waleczek		
	-		
skala:	1 : 100	data:	10/2021
		nr rysunku:	P09