


Parter		
Nr	Nazwa	Pow.
P	WC	4.17 m ²
P	WC	9.01 m ²
P	WC	11.30 m ²
P	Komunikacja	21.05 m ²
P	Komunikacja	12.54 m ²
P	Komunikacja	13.31 m ²
P	Komunikacja	13.08 m ²
P	Komunikacja	10.03 m ²
P	Hol wejściowy	61.48 m ²
P	Komunikacja	12.67 m ²
P	Pom. porządk.	19.08 m ²
P	Pom. porządk.	6.42 m ²
		194.15 m ²
U	Sala Bankietowa	341.10 m ²
		341.10 m ²
		535.24 m ²
Suma ogólna:		535.24 m ²

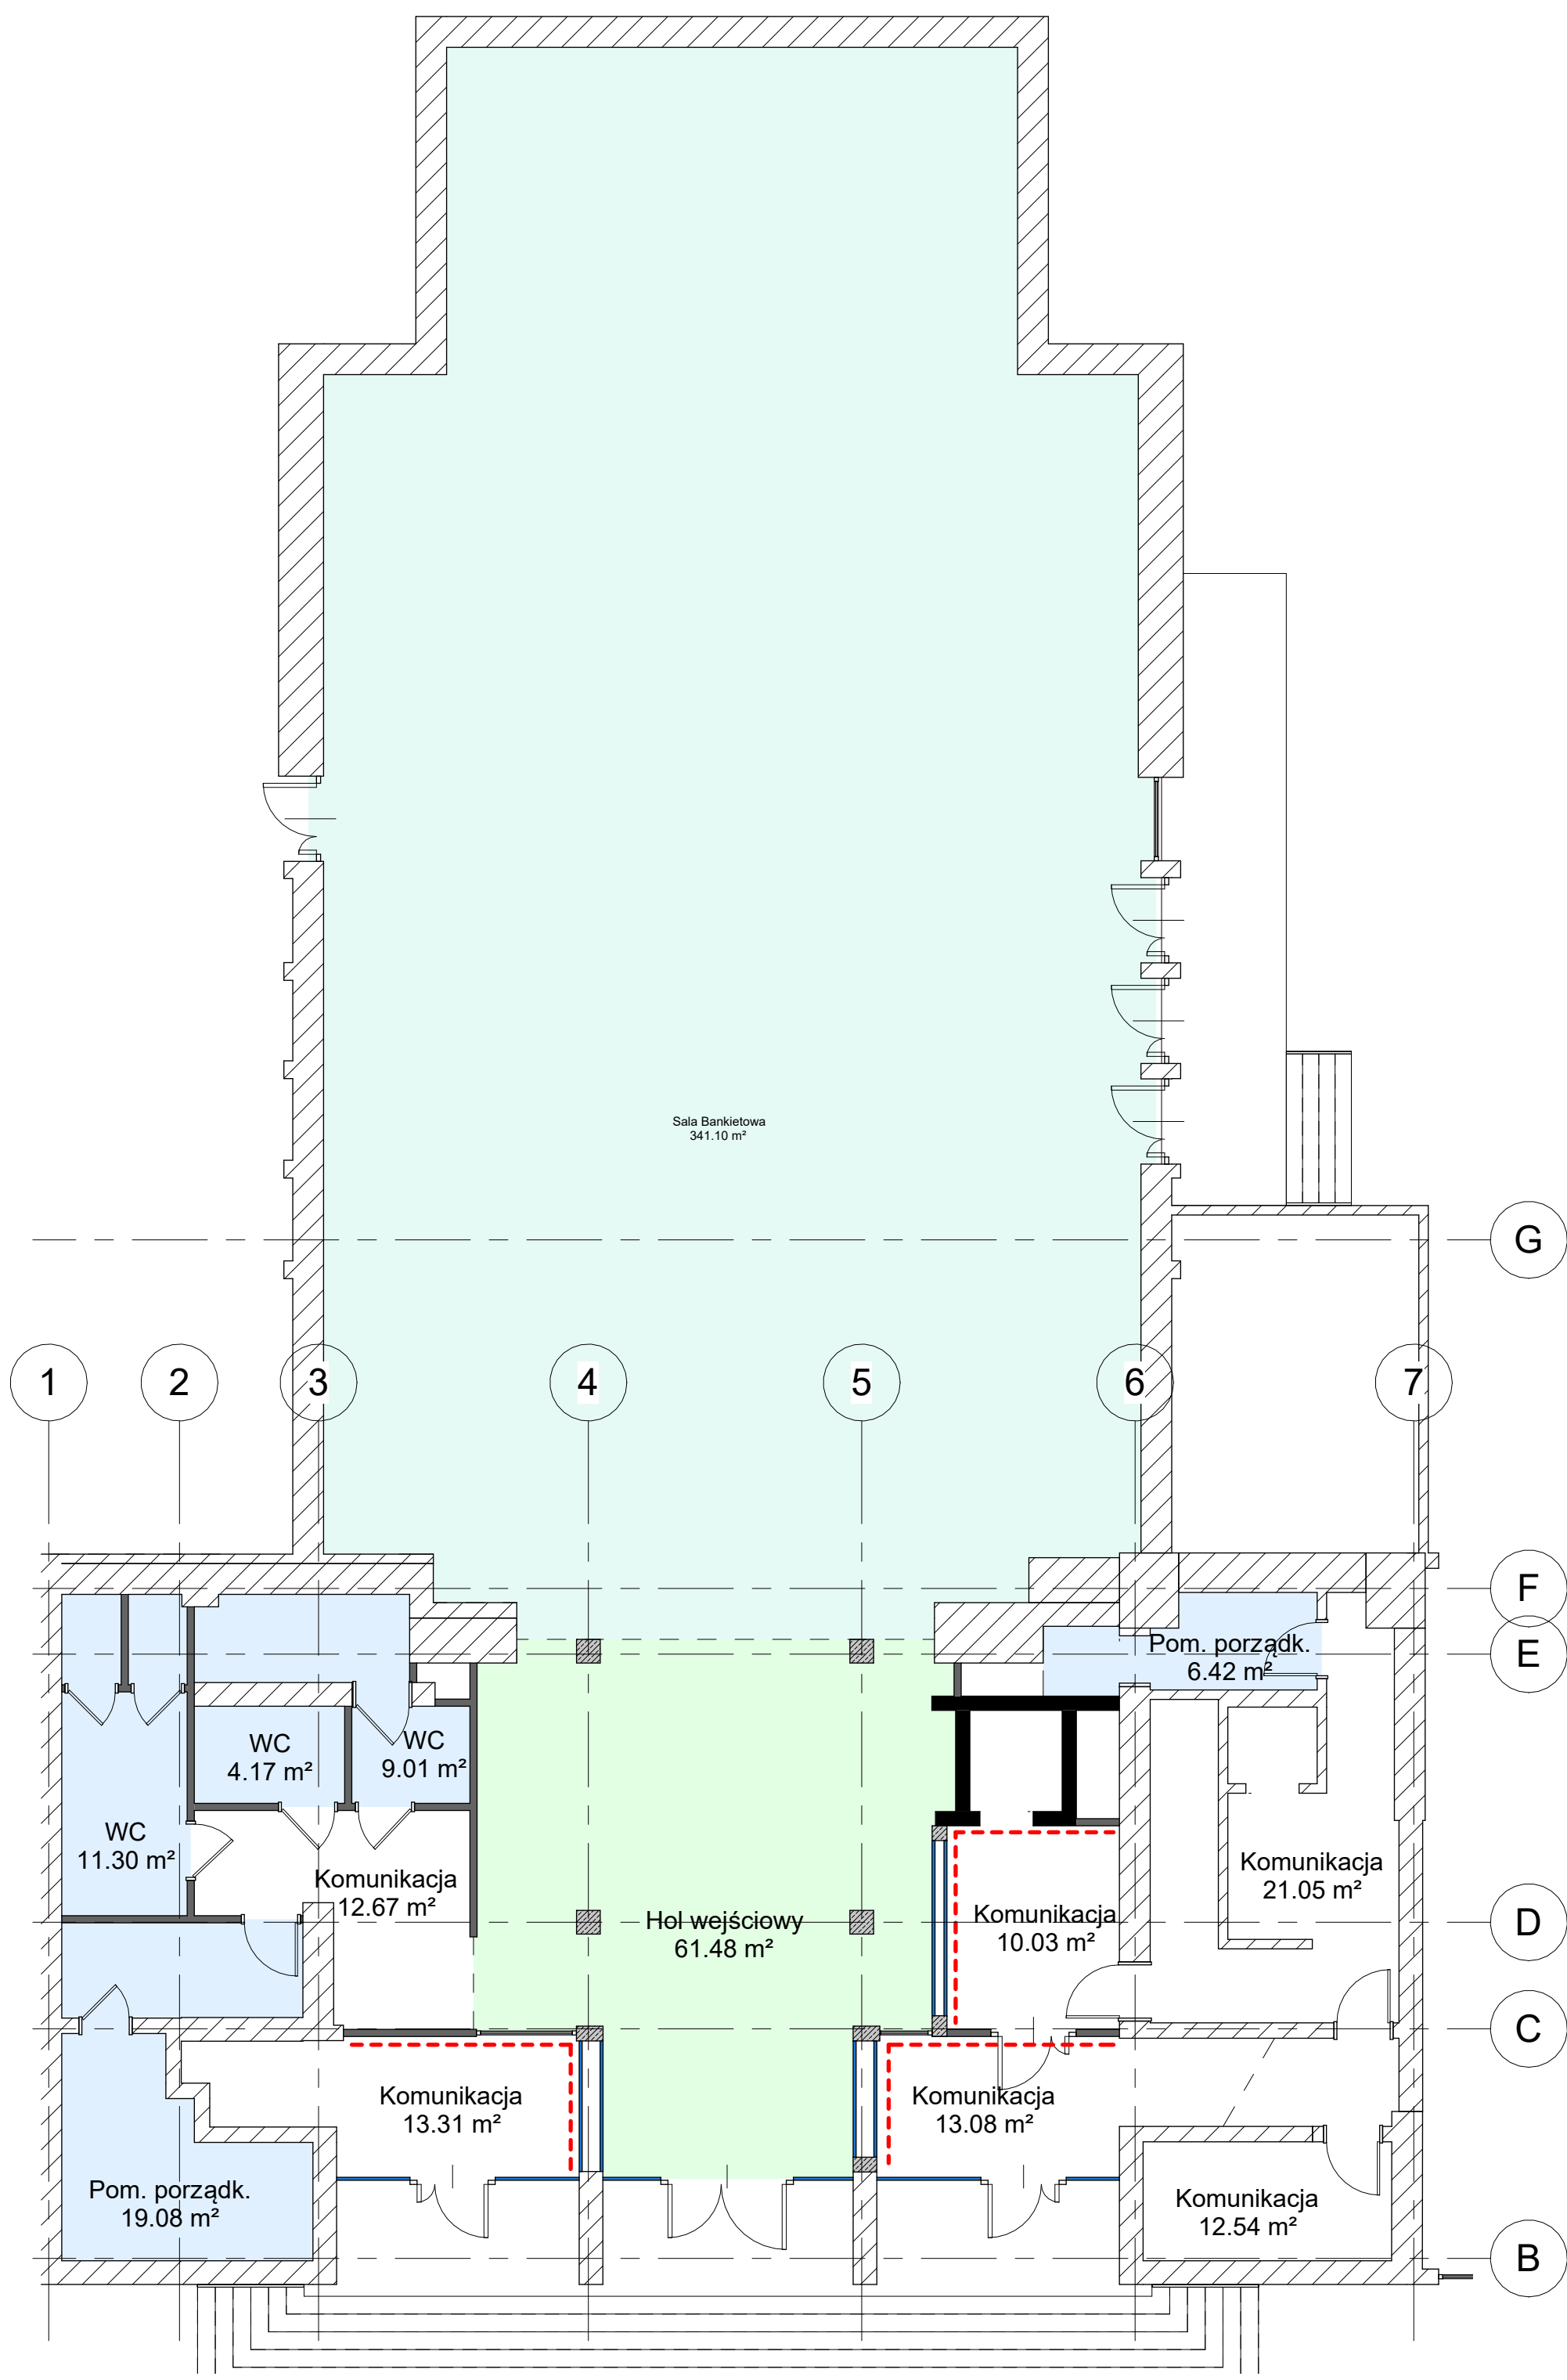

NOVA PROJEKT
 Katowice, ul. Zabrska 14/11,
 T: (032)2094995; E: biuro@nova-projekt.pl
 www.nova-projekt.pl;

DOM POWSTAŃCA ŚLĄSKIEGO
 DOM POWSTAŃCA ŚLĄSKIEGO W KATOWICACH
 PRZEBUDOWA WRAZ ZE ZMIANĄ SPOSOBY UŻYTKOWANIA
 NA CELE BIUROWE I USŁUGOWE KOMPLEKSU DOMU
 POWSTAŃCA

UL. JANA MATEJKI 3
 40-077 KATOWICE

rysunek: **Rzut Parter**

branża	Architektura	faza	Karta Pomieszczeń
zespół:	imię i nazwisko	nr upr.	podpis
projektant:	mgr inż. arch. Tomasz Korek 682/01		
sprawdzający:	mgr inż. arch. Jacek Dohn 684/01		
opracował:	mgr inż. arch. Adam Waleczek		

inwestor: **RADAN INVESTMENTS Sp. z o.o.**
 ul. Lutycka 6, 44-100 Gliwice